

PROCEDURA INFRAZIONE COMUNITARIA 2011/2015  
 PIANO DI ADEGUAMENTO D.LGS. 36/2003  
 DISCARICA CO.BE.MA. - CANOSA DI PUGLIA (BT)

**PROGETTO DEFINITIVO**  
 Chiusura e post gestione ex art.12 DLgs 36/2003


Oggetto:  
 Gestione acque meteoriche  
 Planimetria e particolari costruttivi

Tav. **08**

RUP: Ing. Francesco LOMORO

I Progettisti  
 Dott. Ing. Angela RICCARDI  
 Dott. Ing. Giuseppe MARSELLI

Data: dicembre 2019 Scala: 1:500 File: Aggiornamento:

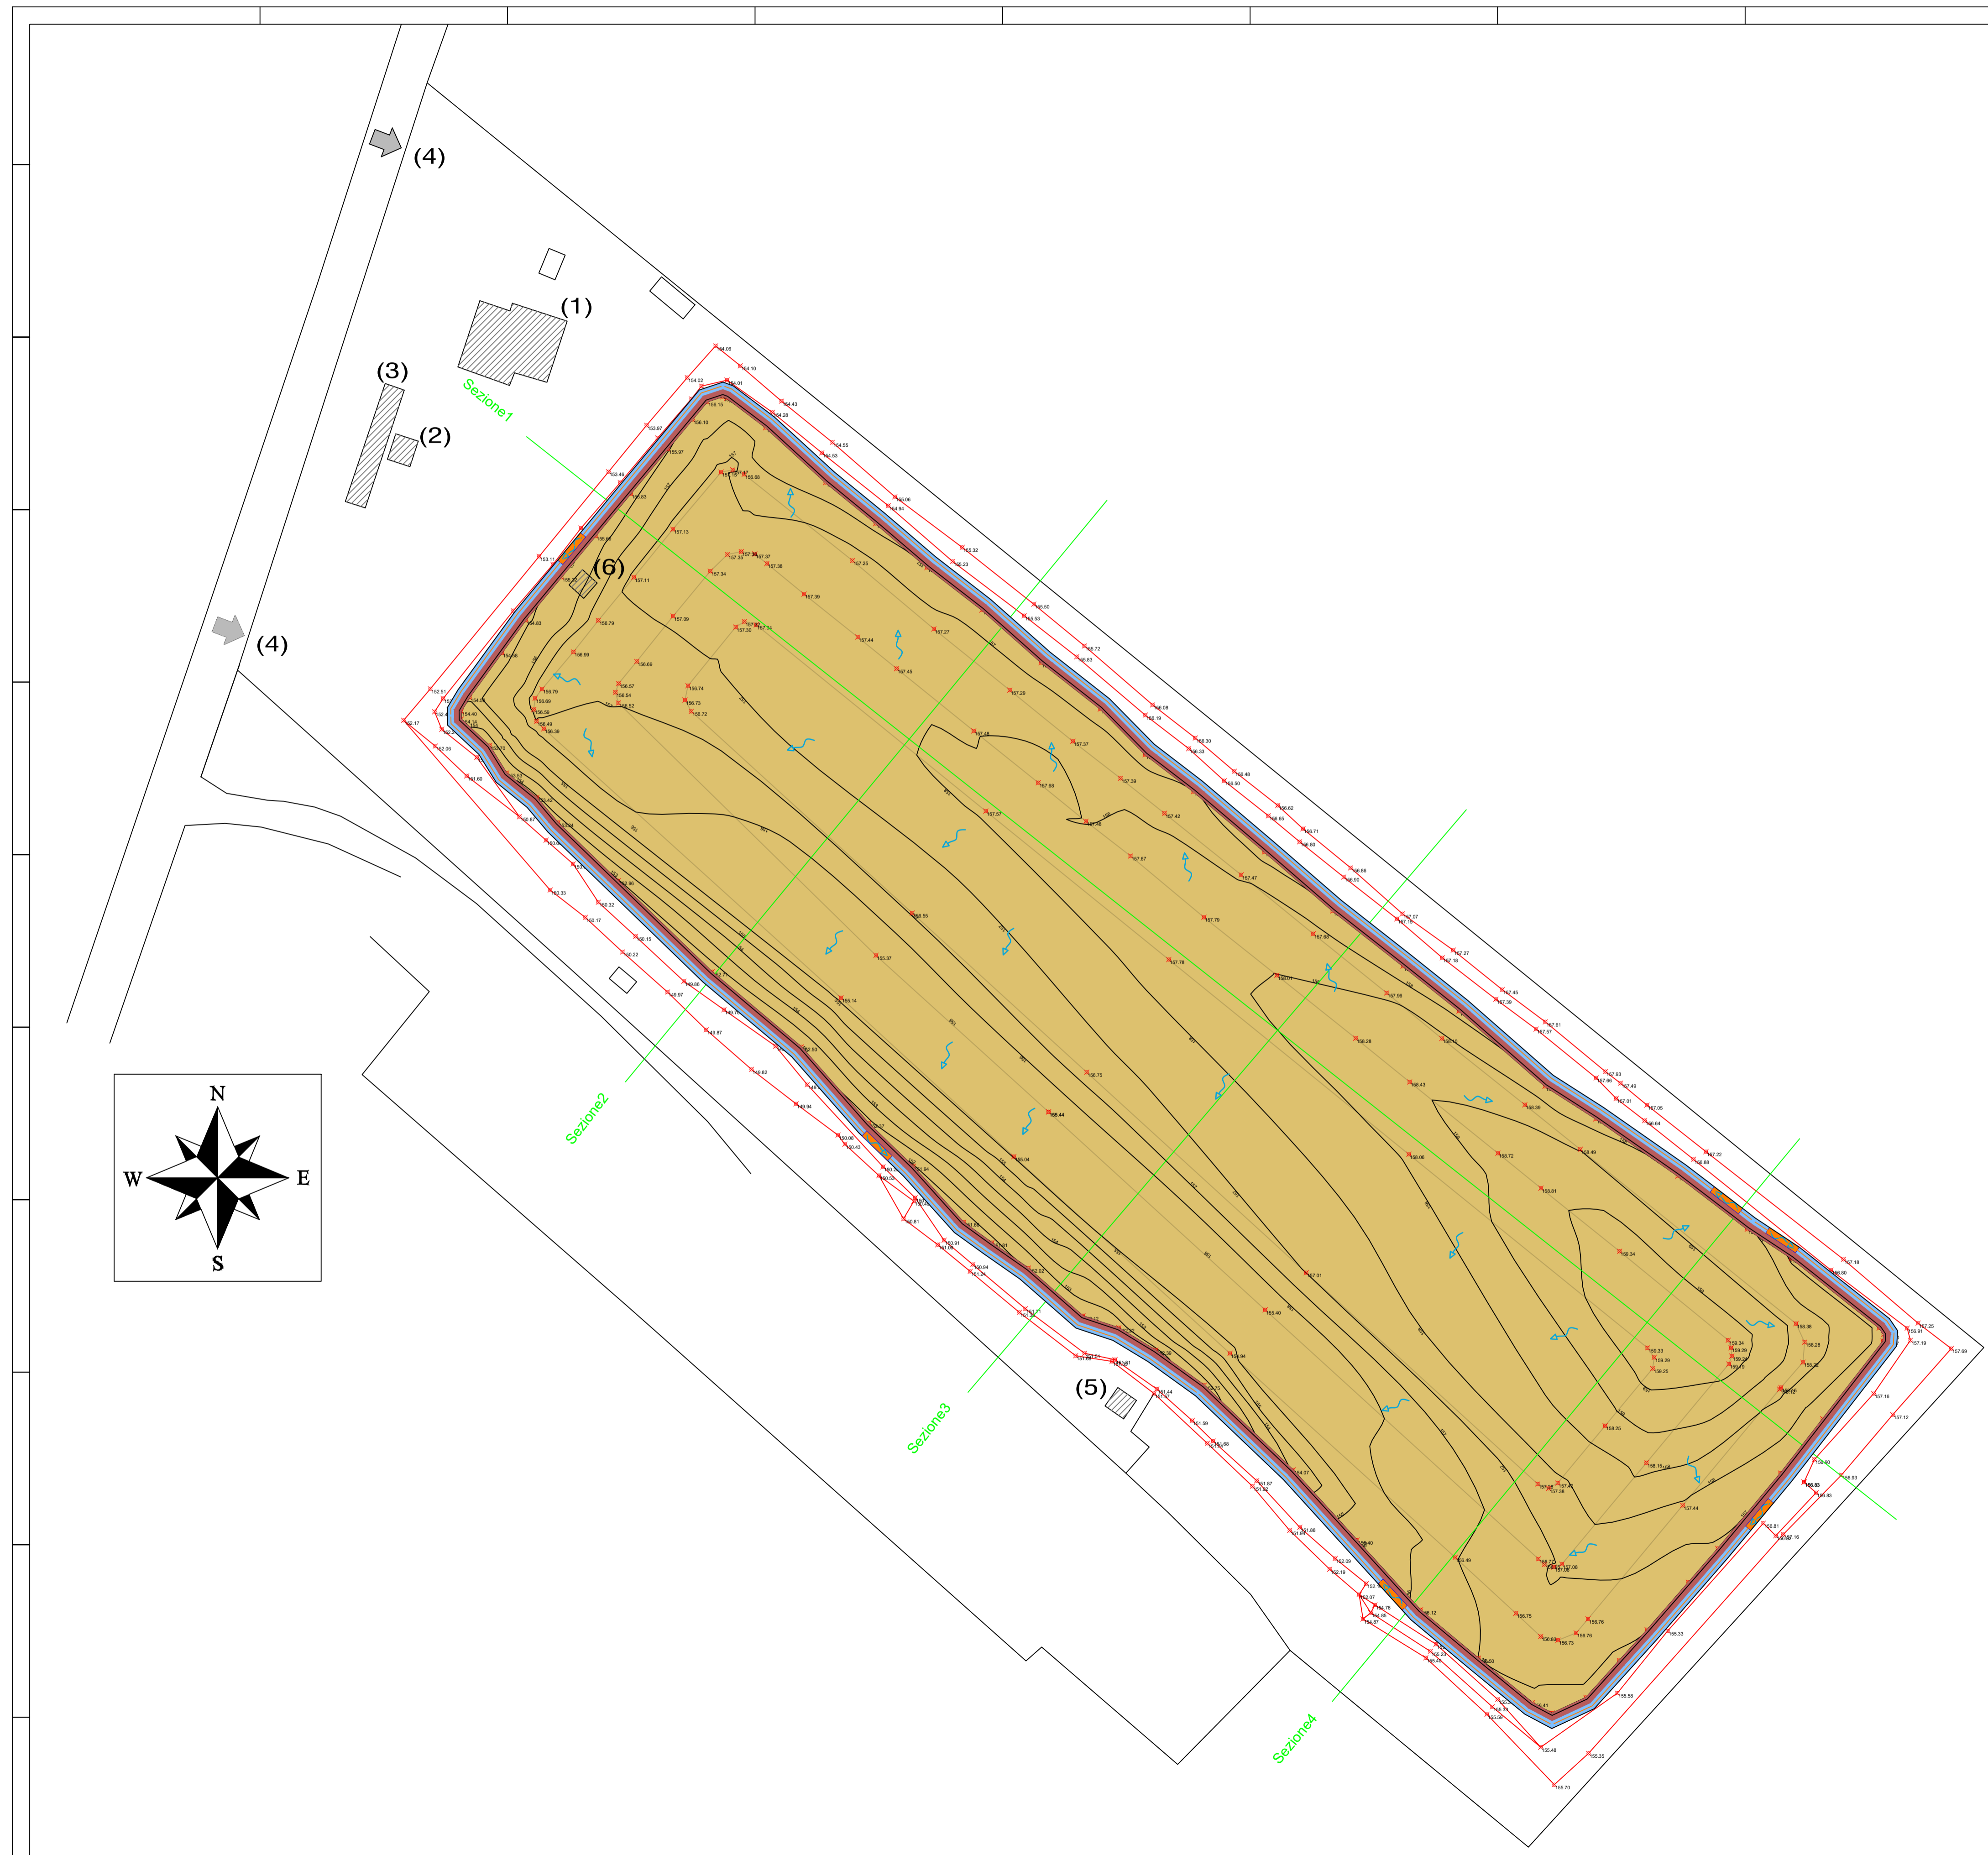

- LEGENDA MANUFATTI**
- (1) - FABBRICATO SERVIZI
  - (2) - GARITTA PESA
  - (3) - PESA
  - (4) - CANCELLO
  - (5) - CABINA ENEL DISMESSA
  - (6) - POZZO ESTRAZIONE PERCOLATO

